



□工事概要

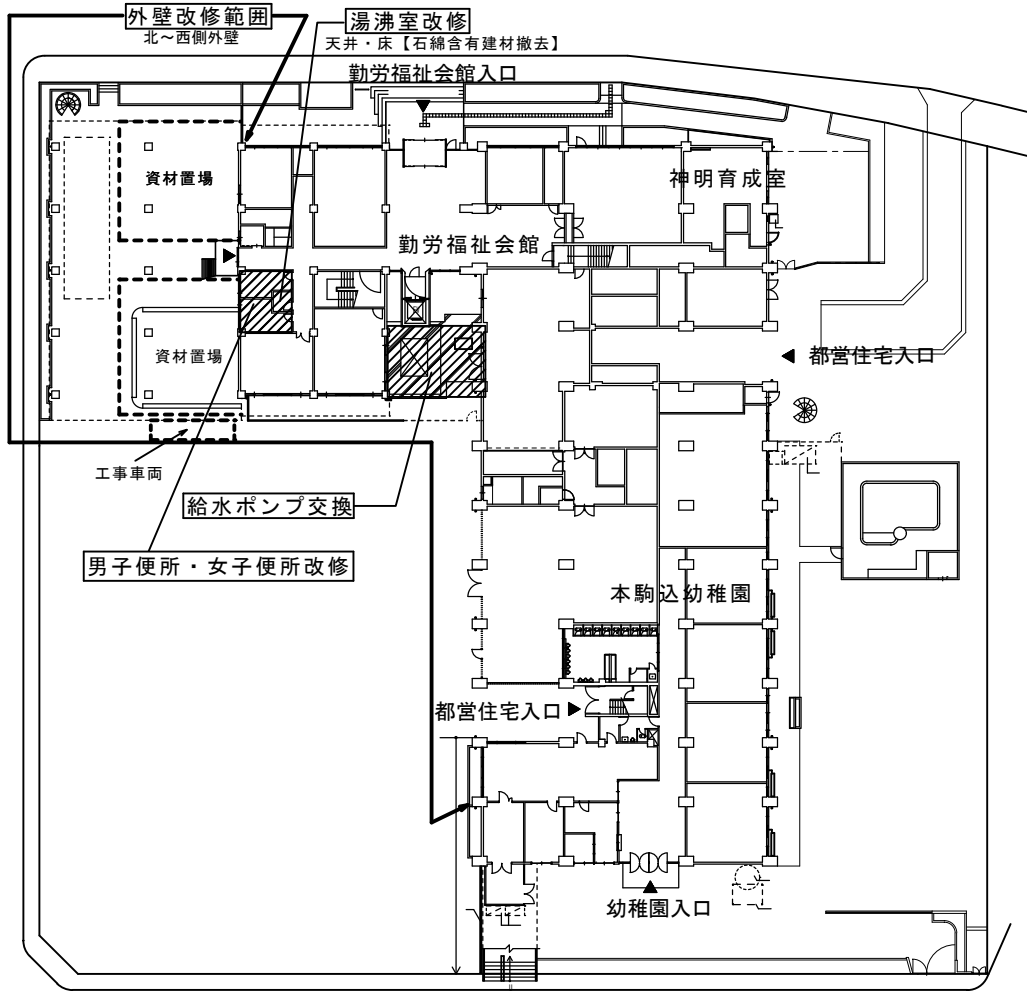

1階平面図

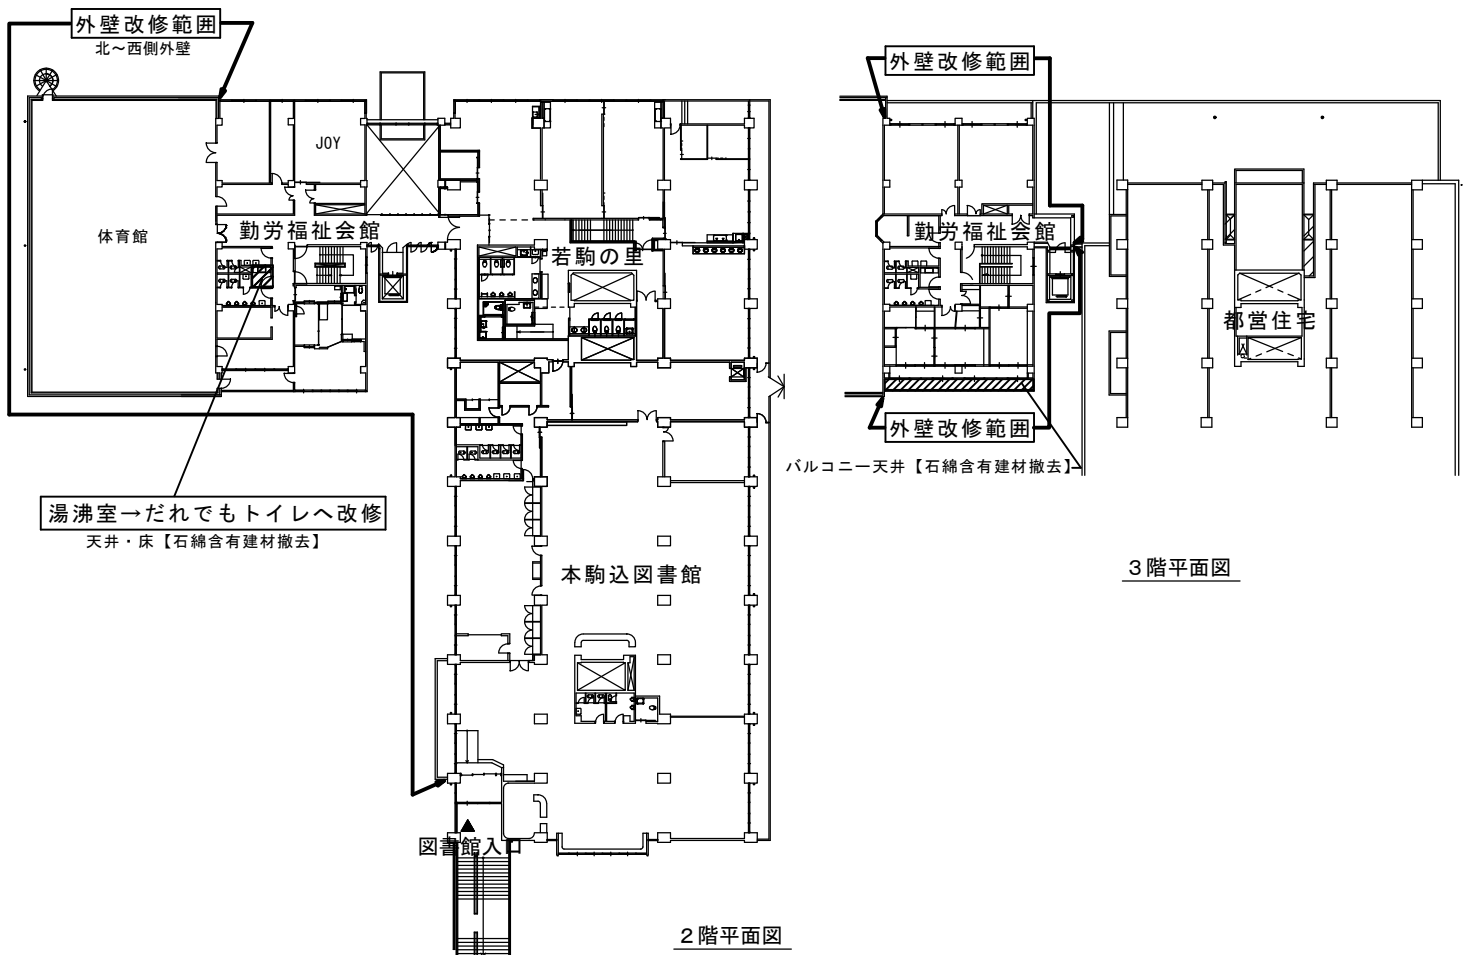

2階平面図

3階平面図